

- floraler Wettbewerb Sträuße "Rostock"
- verschiedene Kisten
- Taue, Netze, Fässer, Säcke etc.
- halbes Boot
- stilisierter Kran
- Sitzbereich (Kisten mit Kissen)
- Kiesbelag

- verschiedene Bäume
- frühlinghafte waldartige bepflanzung
- Sitzbereich (Bank mit Kissen)
- Wasserlauf, blau gepflanzt
- floristische Arbeit

- Wasserfläche mit Sandboden
- Bühnen
- Netze etc.
- florale Windspiele hängend und stehend
- Geräusche "Möwengeschrei"
- evtl. Windrad
- Netztunnel zum Durchlaufen


- gepflanzte Zahlen
- 3 stehende Segel
- bunter Frühlingsflor
- Wasserlauf, blau gepflanzt
- 2 Ficus

- Floraler Wettbewerb "Türme"
- Spielbereich für Kinder aus Sand
- Abtrennung aus Bühnen
- bunter Frühlingsflor
- Wasserlauf, blau gepflanzt
- Bänke


- Seesand
- Strandhafer
- Sanddorn
- Frühlingbepflanzung
- 2 Strandkörbe (Messe?)
- Liegestühle
- Strandmuschel, Decke, Essenskorb, etc.
- abgehängte Drachen

- stilisierte flache Stadtmauer
- frühlinghafte Bepflanzung
- gepflanzter Wasserlauf
- Einordnung 3 Modelle auf Sockeln
- leichte Böschung zur Mauer
- 1 Ficus
- alle Wege Kies
- torartige Installationen an den 7 Eingängen
- gedruckte Banner mit 7 alten Stadttoren

- Laube
- Hochbeet
- 10 Stühle und Tisch
- Kübelpflanzen
- Kiesweg und Rollrasen

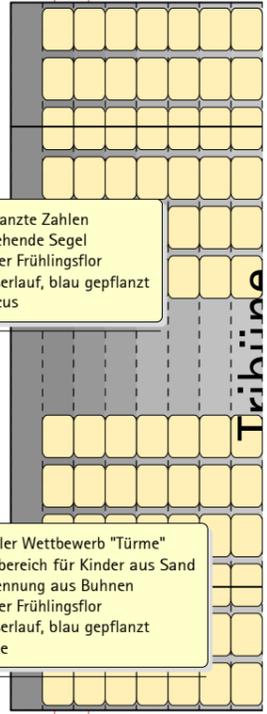


Lageplan		Plan-Nr.	2
Projekt:	Blumenschau auf der Ostseemesse 2018	Maßstab	1:150
Bauherr:	Rostocker Messe- und Stadthallengesellschaft mbH	Datum	31.1.18
		Verfasser	kk
		Format	A3
katrin kröber garten- und landschaftsarchitektur Am Wendländer Schilde 14 18055 Rostock fon 0381.4 99 65 76 fax 0381.4 99 65 96 mail kontakt@kroeber-rostock.de			

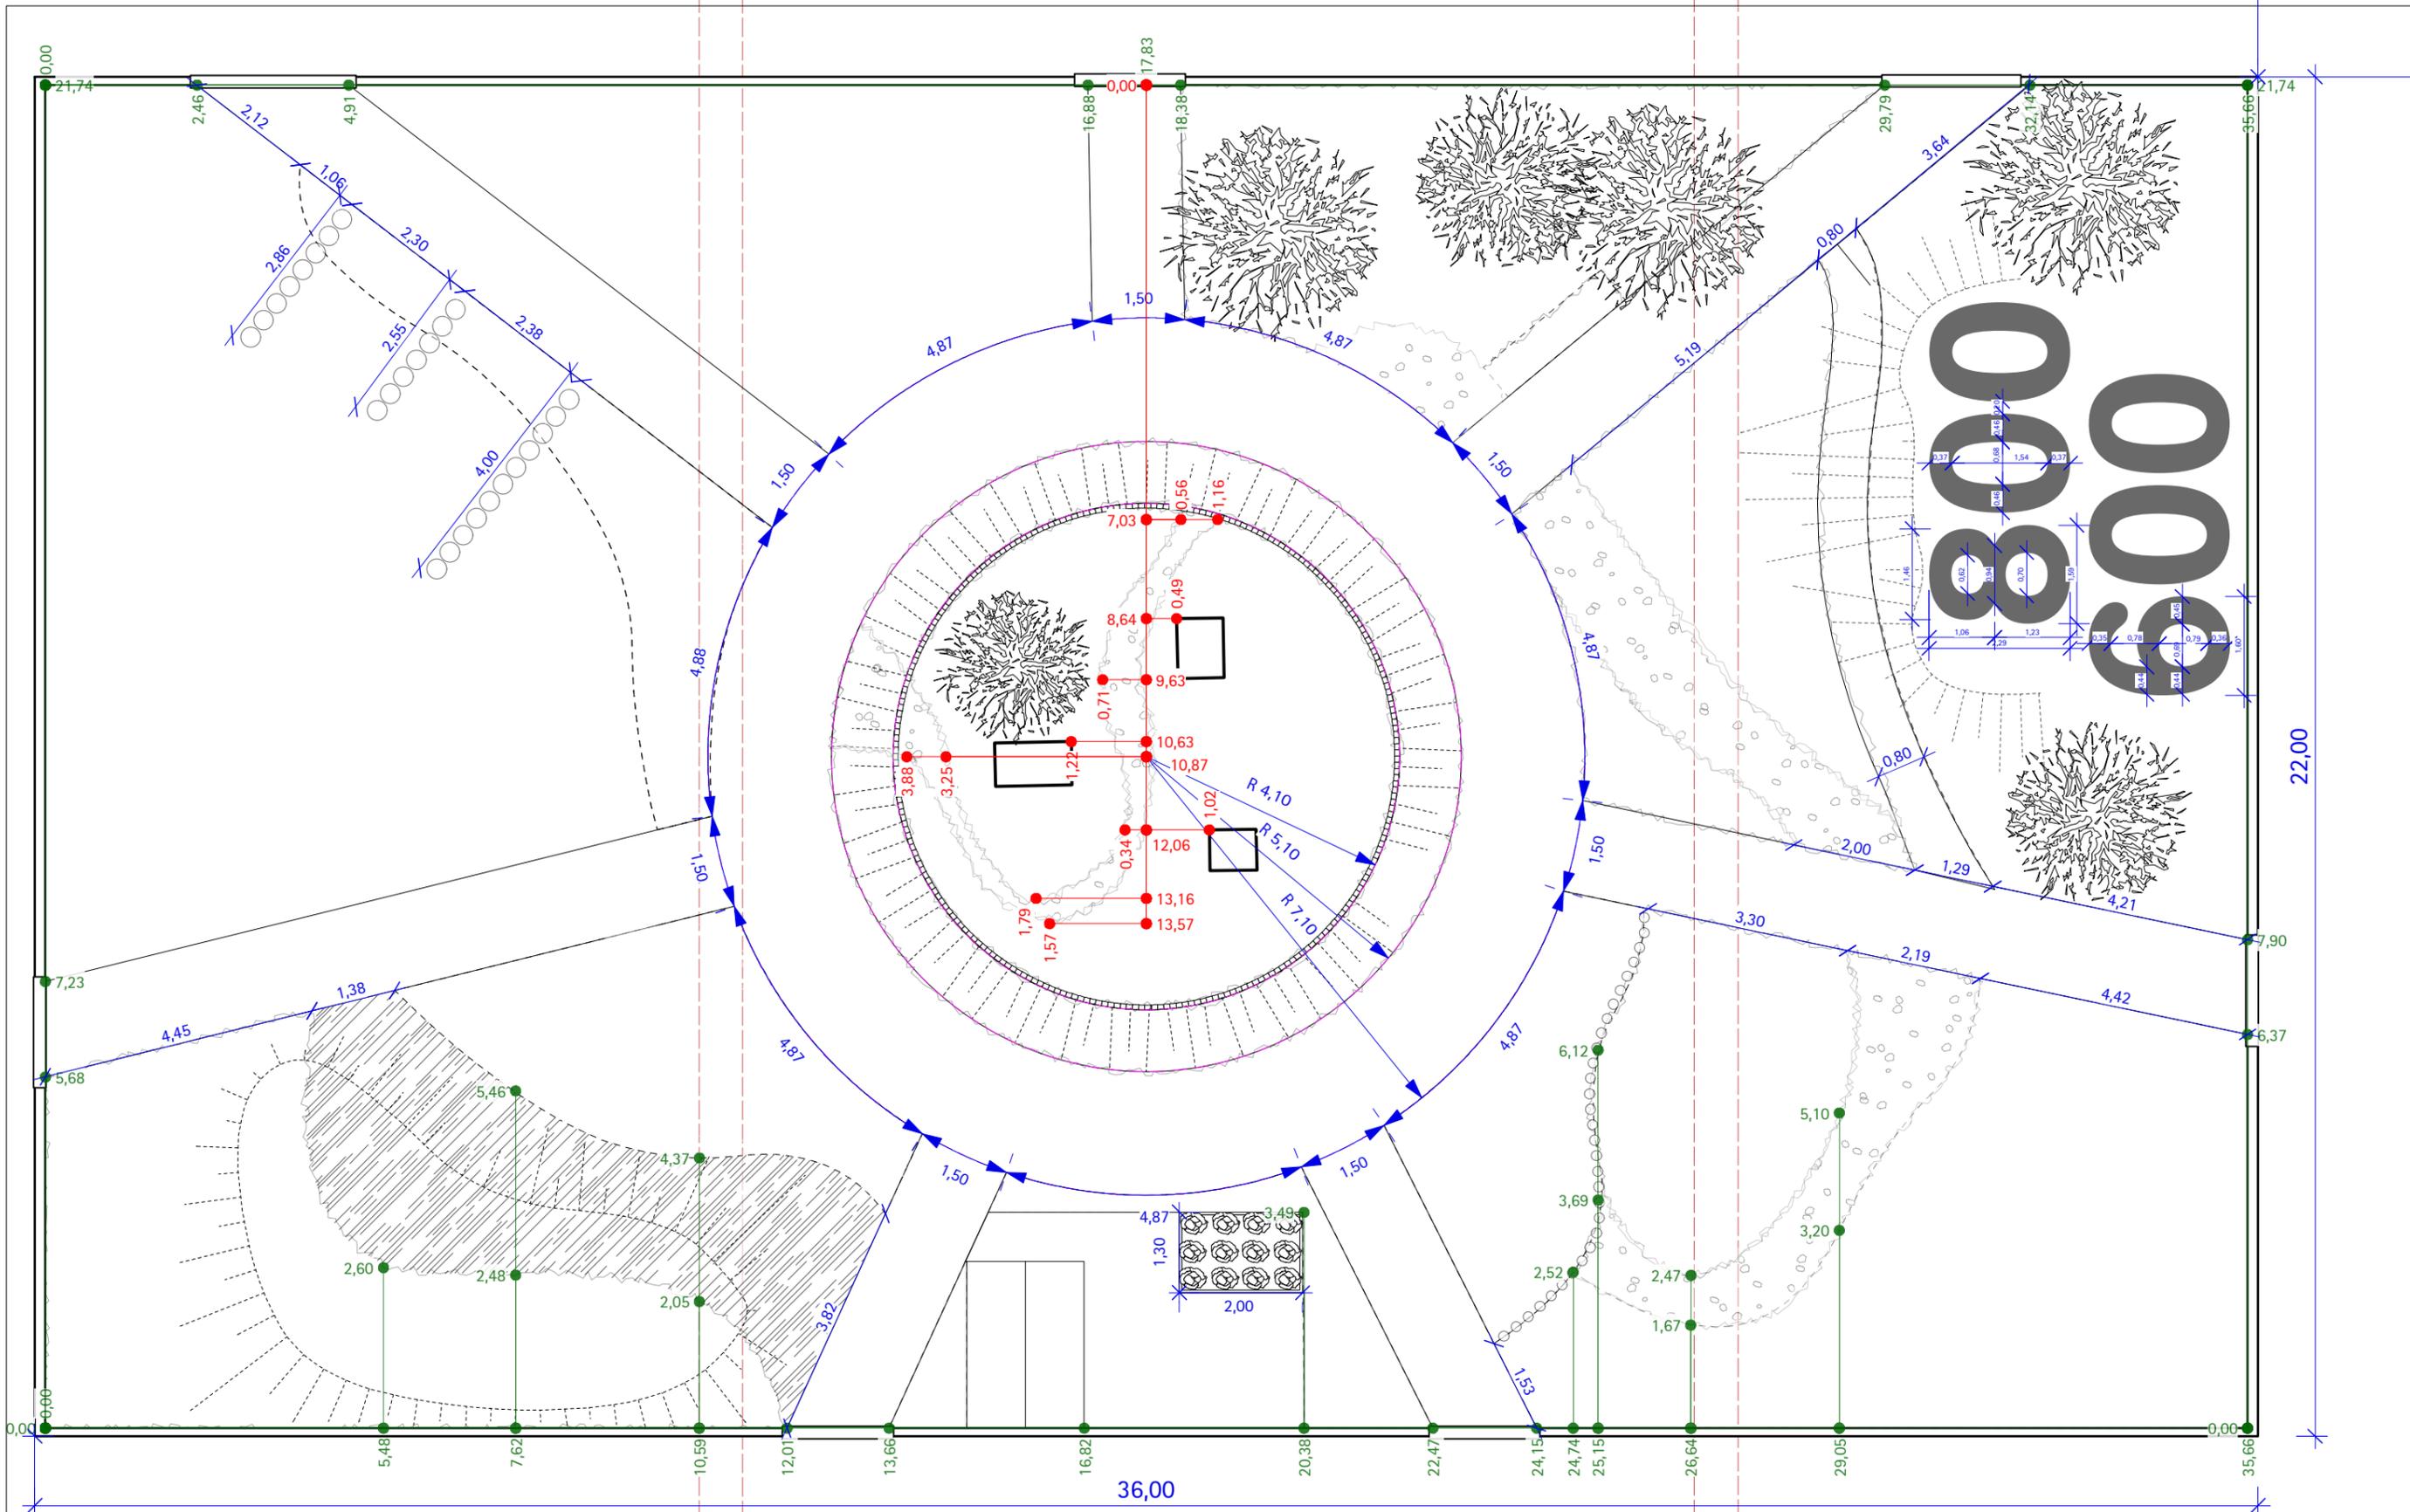

Absteckung		
Projekt:	Blumenschau auf der Ostseemesse 2018	Plan-Nr. 3
Bauherr:	Rostocker Messe- und Stadthallengesellschaft mbH	Maßstab 1:100
		Datum 31.1.18
		Verfasser kk
		Format A3

katrin kröber garten- und landschaftsarchitektur
 Am Wendländer Schilde 14 18055 Rostock
 fon 0381.4 99 65 76 fax 0381.4 99 65 96 mail kontakt@kroeber-rostock.de

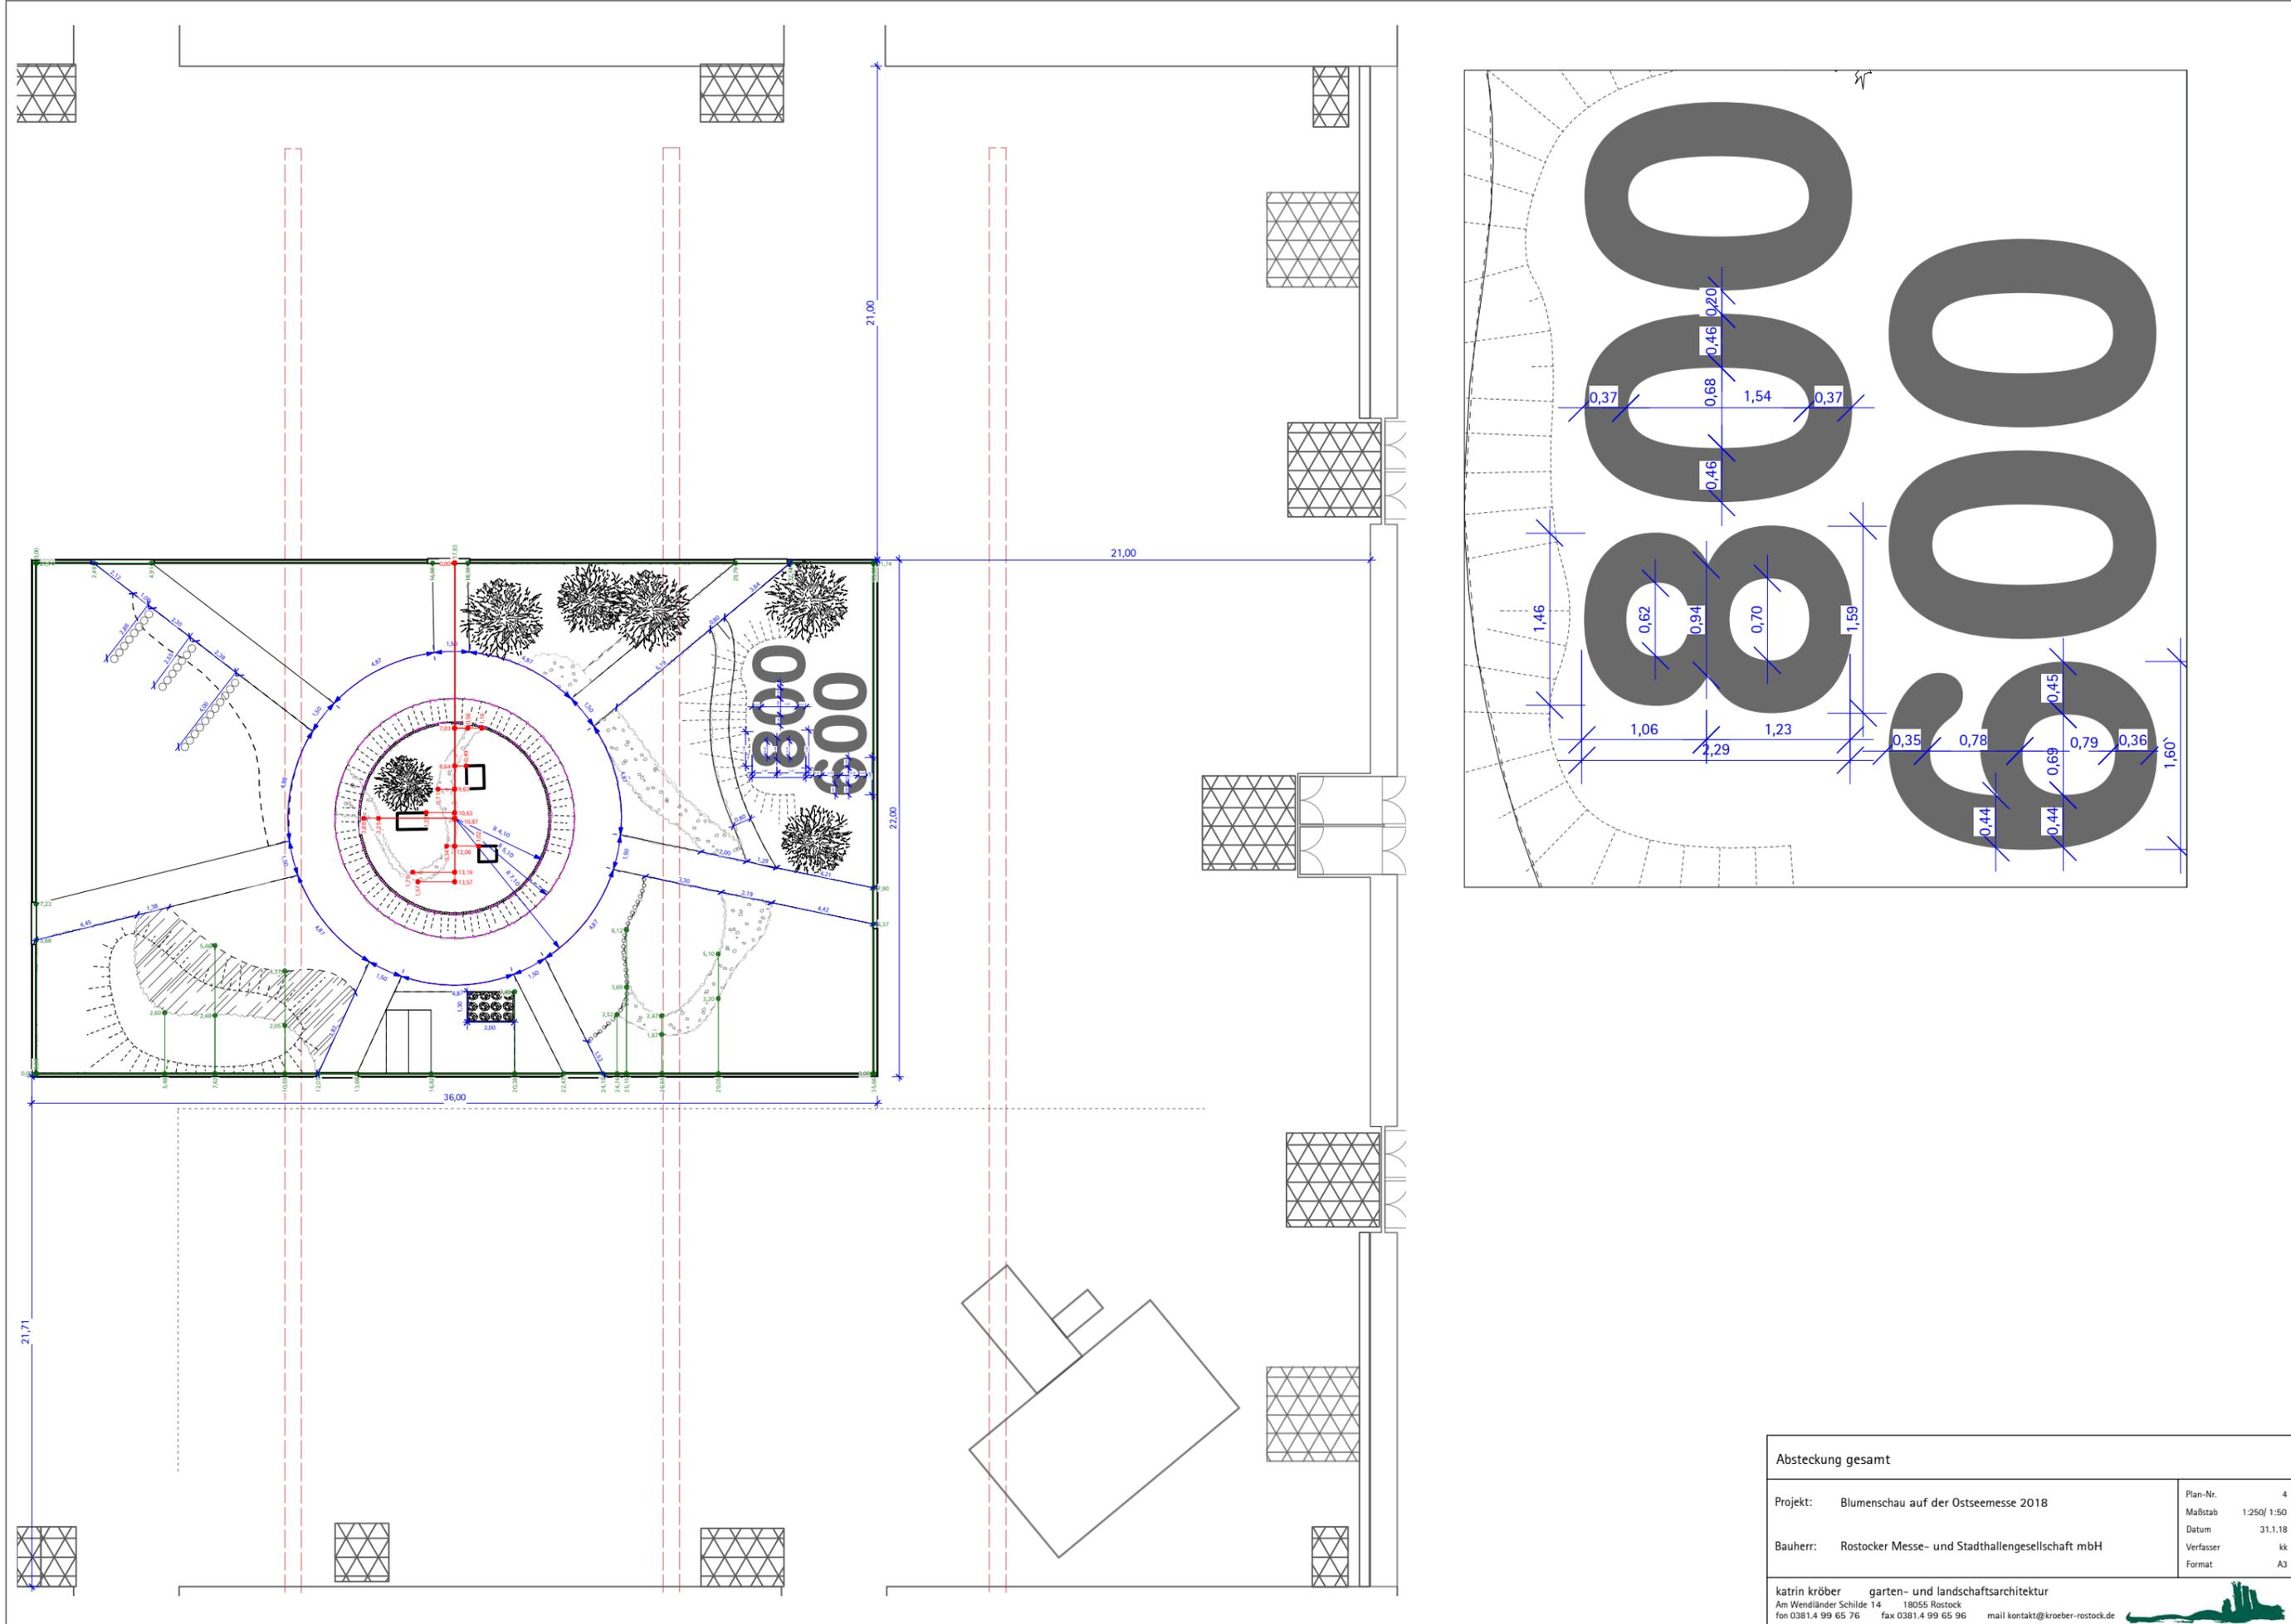

Absteckung gesamt		
Projekt:	Blumenschau auf der Ostseemesse 2018	Plan-Nr. 4
Bauherr:	Rostocker Messe- und Stadthallengesellschaft mbH	Maßstab 1:250/ 1:50
		Datum 31.1.18
		Verfasser kk
		Format A3
katrin kröber garten- und landschaftsarchitektur Am Wendländer Schilde 14 18055 Rostock fon 0381.4 99 65 76 fax 0381.4 99 65 96 mail kontakt@kroeber-rostock.de		